


Gemarkung: Jennelt Flur: 2 Flurstück: 53/17

Steinbreitenplan

375868 5925669

Baugrund Jennelt

Steinbreitenplan

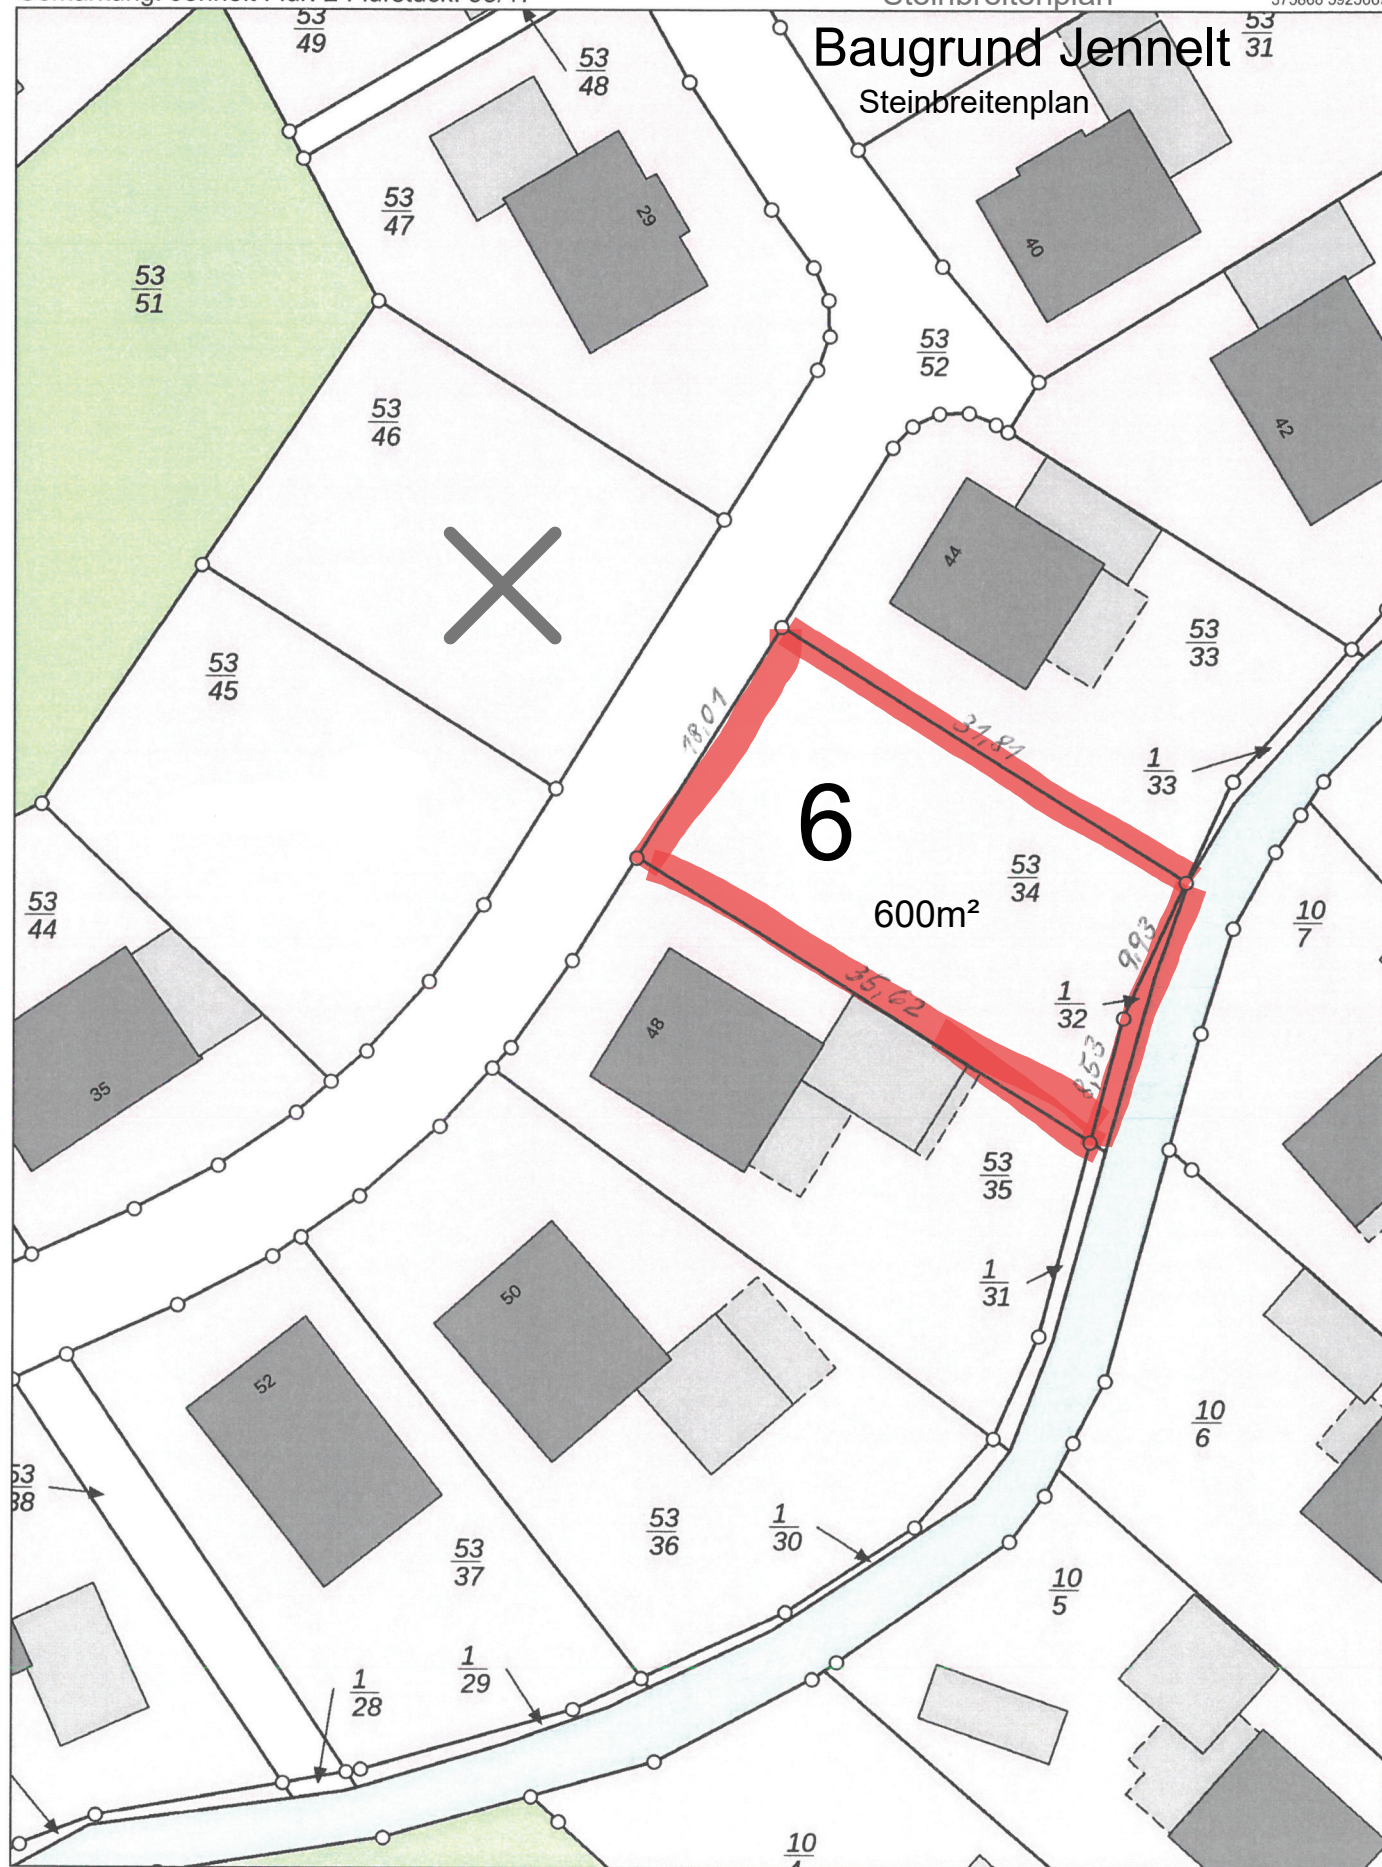

375776 5925546