

GEMEINDE
KRUMMHÖRN
ORTSTEIL
GREETSIEL


ÖRTLICHE BAUVORSCHRIFT NR.1
 ANLAGE ZUM SATZUNGSTEXT §1, GELTUNGSBEREICH

LEGENDE


DACHFORMEN	—————
DACHNEIGUNGEN
TRAUFHÖHEN	- - - - -
GEBÄUDEBREITEN	
I	5.00 - 8.00 m
II	8.00 - 12.00 m
III	12.00 - 16.00 m
IV	16.00 - 20.00 m

Hat vorgelegen
 Norden, den 10. FEB. 1982
 LANDKREIS AURICH
 DER OBERKREISDIREKTOR
 Im Auftrage

[Signature]

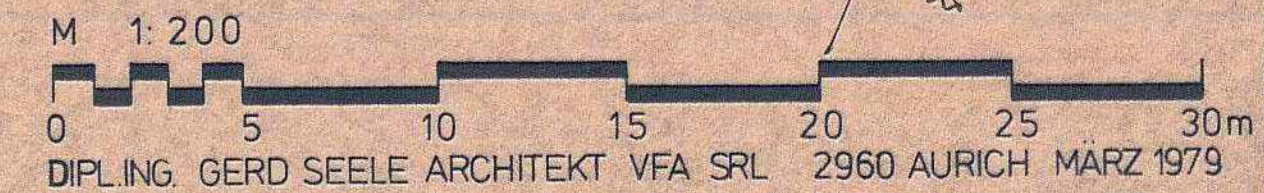

DIPL.ING. GERD SEELE ARCHITEKT VFA SRL 2960 AURICH MÄRZ 1979
 -EFW-

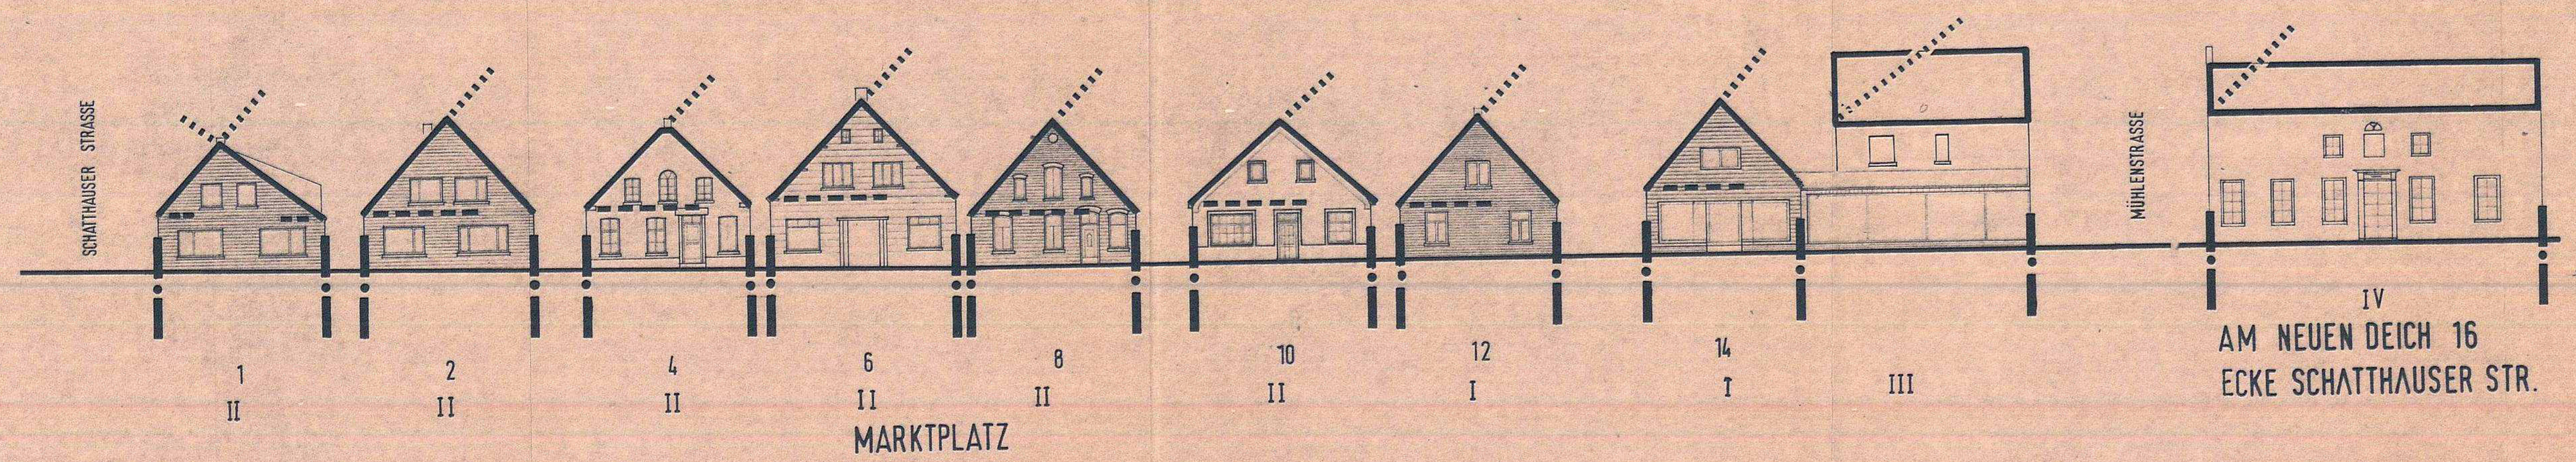

1304