


**GEMEINDE
KRUMMHÖRN
ORTSTEIL
GREETSIEL**

ÖRTLICHE BAUVORSCHRIFT NR.1
ANLAGE ZUM SATZUNGSTEXT §1

GELTUNGSBEREICH

Hat vorgelegen
Norden, den 1. FEB. 1927
LANDKREIS AURICH
DER OBERKREISDIREKTOR
im Auftrage

M 1:200

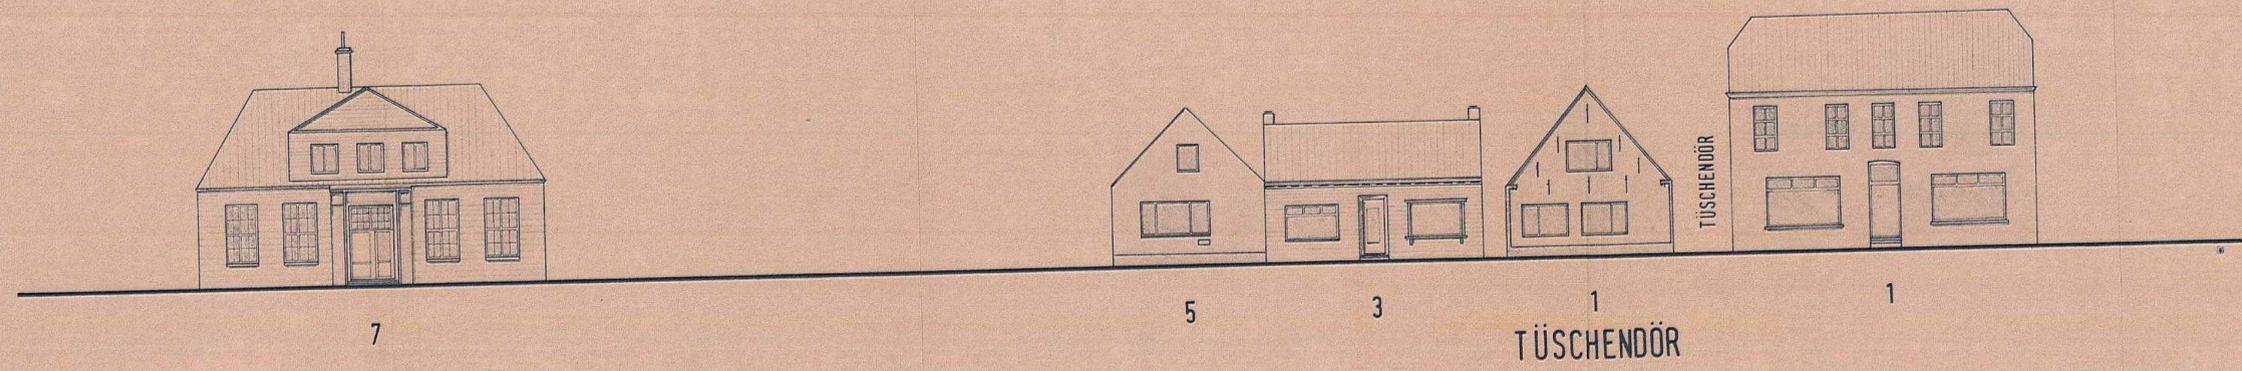

HOHE STRASSE

TÜSCHENDÖR