


**GEMEINDE  
KRUMMHÖRN  
ORTSTEIL  
GREETSIEL**


ÖRTLICHE BAUVORSCHRIFT NR.1  
ANLAGE ZUM SATZUNGSTEXT §1

GELTUNGSBEREICH

Hat vorgelegen  
Norden, den 10. FEB. 1937  
LANDKREIS AACHEN  
DER OBERKREIS

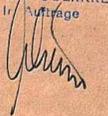

M 1:200

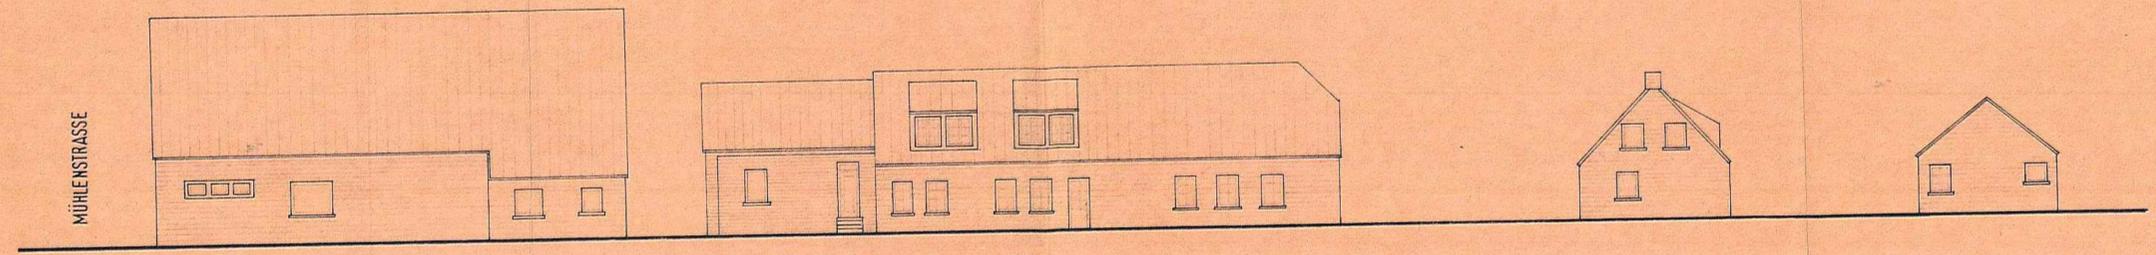

MÜHLENSTRASSE

20

7  
KATREPEL

5

6