
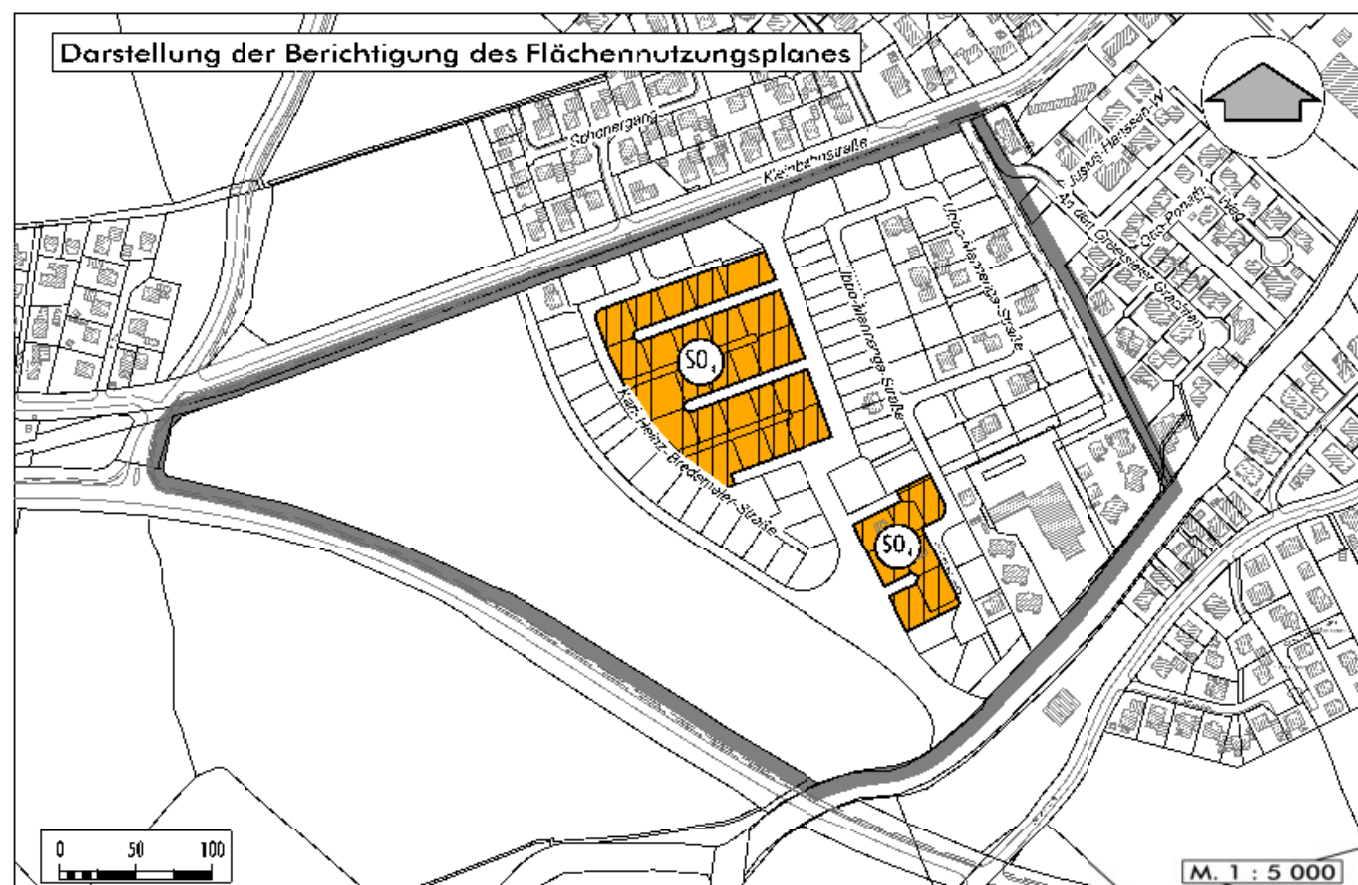


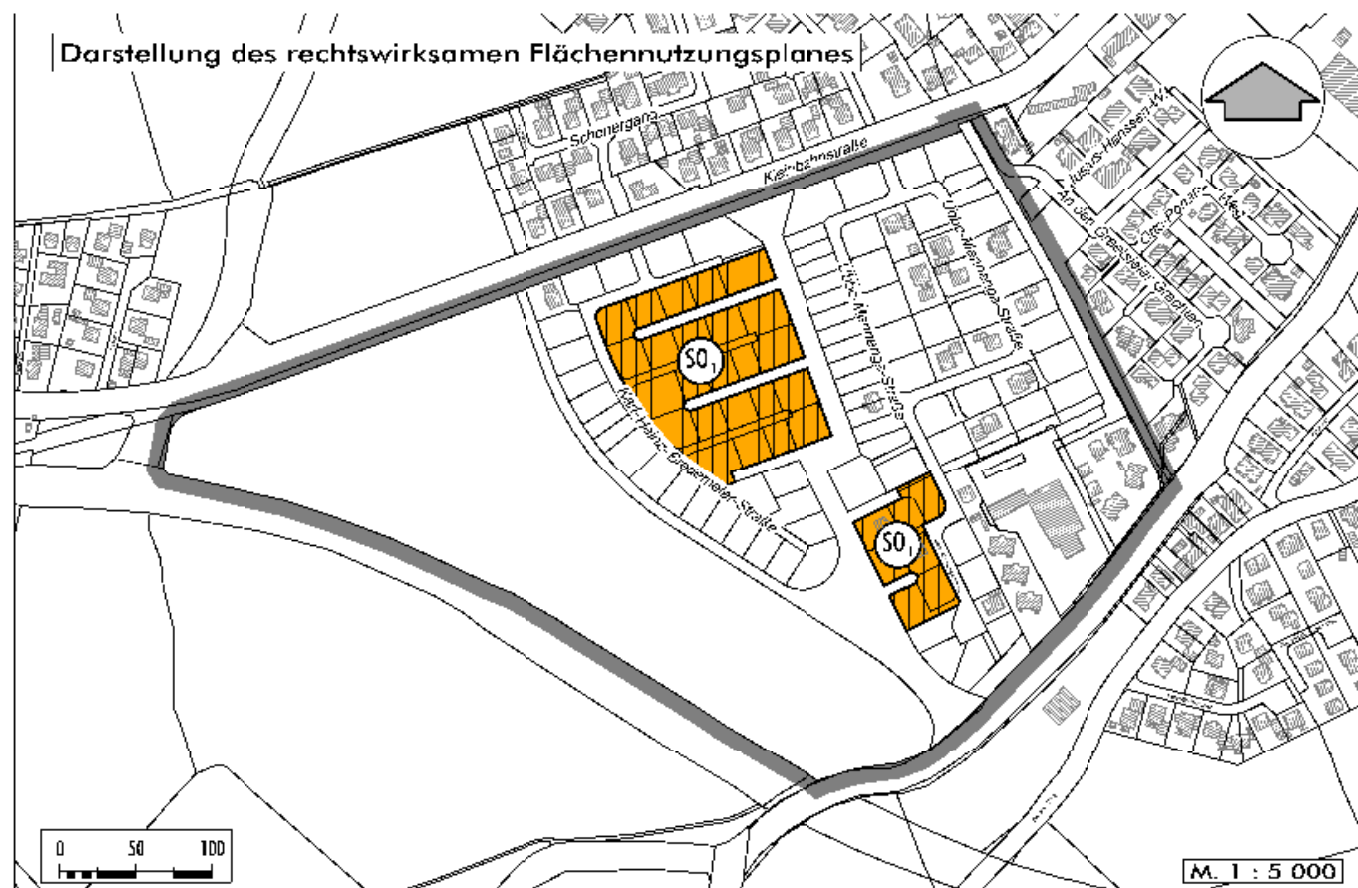

Kartengrundlage: Automatisierten Liegenschaftskarte (ALK), Maßstab: 1 : 1000
Quelle: Auszug aus den Geobasisdaten der Niedersächsischen Vermessungs- und Katasterverwaltung, Landesamt für Geoinformation und Landesvermessung Niedersachsen.

© 2026  LGLN

PLANZEICHENERKLÄRUNG

1. Art der baulichen Nutzung



Sondergebiete mit Gliederung

Zweckbestimmung: Ferienhausgebiet (§10 BauNVO)



Sonstige Sondergebiete mit Gliederung

Zweckbestimmung: Ferienwohnungen - Wohnen (§11 BauNVO)

5. Sonstige Planzeichen



Abgrenzung der Berichtigung des Flächennutzungsplanes



Abgrenzung des Bebauungsplanes Nr. 0537 „Greetsieler Grachten II“

Hinweis: Verordnung über die bauliche Nutzung der Grundstücke (Baunutzungsverordnung - BauNVO):
Es gilt die Baunutzungsverordnung 1990 in der Fassung der Bekanntmachung vom 21.11.2017 (BGBl. I, S. 3786),
zuletzt geändert durch Artikel 2 des Gesetzes vom 03.07.2023 (BGBl. 2023 I, Nr. 176).

GEMEINDE KRUMMHÖRN - Ortschaft Greetsiel

Berichtigung des Flächennutzungsplanes

gemäß § 13a (2) Nr. 2 BauGB zur 2. Änderung des Bebauungsplanes Nr. 0537 „Greetsieler Grachten II“

p l a n u n g s b ü r o



stadt landschaft freiraum

dipl. ing. wolfgang buhr • roter weg 8 • 26789 leer • tel 0491-9 79 16 38 • mail@planungsbuero-buhr.de • www.planungsbuero-buhr.de